

Утверждена

(наименование документа об утверждении, включая

наименования органов государственной власти или

органов местного самоуправления, принявших
решение об утверждении схемы или подписавших
соглашение о перераспределении земельных участков)


от _____ № _____

Схема расположения земельного участка или земельных участков на кадастровом плане территории

Условный номер земельного участка: 68:06:0307003:3У1

Площадь земельного участка: 1490 кв.м.

Обозначение характерных точек границ	X	Координаты, м	Y
1	2	3	
1	423631.96	1332231.77	
2	423618.25	1332210.84	
3	423568.88	1332245.24	
4	423582.62	1332265.69	
1	423631.96	1332231.77	

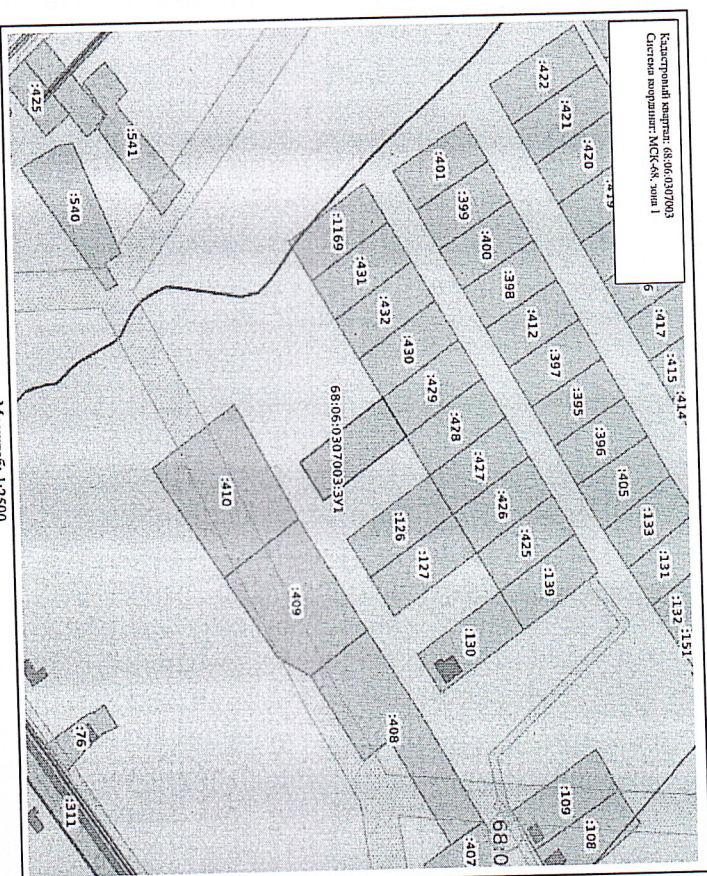

Масштаб: 1:2500

Условные обозначения:

- Государственная граница Российской Федерации
- Граница между субъектами Российской Федерации
- Граница муниципальных образований
- Граница земельных участков
- Кадастровые кварталы
- Смежные
- Объекты незавершенного строительства
- Земля
- Земельные участки
- Зона с особыми условиями использования территории
- Территориальная зона
- Территория объекта культурного наследия
- Особо охраняемая природная территория
- Особая экономическая зона
- Охотничий угодья
- Территория опережающего развития
- Зона территориального развития Российской Федерации
- Историческая зона
- Лесничество
- Утвержденный проект межевания территории
- Граница территории, в отношении которой устанавливается муниципальный сервис
- Будущая природная территория и ее рекреационная зона
- Территория, в отношении которой принято решение о реорганизации земель для государственных и муниципальных нужд
- Образование ЗУ