

Утверждена

(наименование документа об утверждении, включая

наименования органов государственной власти или

органов местного самоуправления, принявших
решение об утверждении схемы или подписавших
соглашение о перераспределении земельных участков)


от _____ № _____

Схема
расположения земельного участка или земельных участков на кадастровом плане
территории

Условный номер земельного участка: 68:06:0307003:3У1

Площадь земельного участка: 1489 кв.м.

Обозначение характерных точек границ		Координаты, м	
		X	Y
1	2		3
1	423618.25		1332210.84
2	423604.53		1332189.91
3	423555.63		1332224.39
4	423568.84		1332245.18
1	423618.25		1332210.84

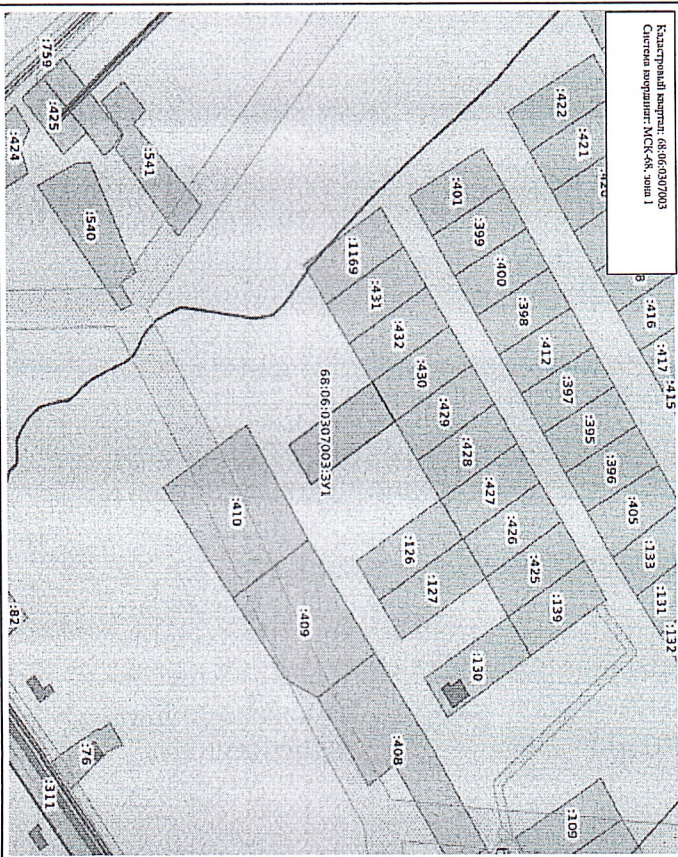

Масштаб: 1:2500

Условные обозначения:

- | | |
|--|---|
| ☐ Государственные границы Российской Федерации | ☐ Территория опережающего развития |
| ☐ Границы между субъектами Российской Федерации | ☐ Зона территориального развития Российской Федерации |
| ☐ Границы муниципальных образований | ☐ Иностранные зоны |
| ☐ Границы наследных участков | ☐ Деятельность |
| ☐ Кадастровые кварталы | ☐ Утвержденный проект межевания территории |
| ☐ Соединения | ☐ Границы территории, в отношении которой устанавливается публичный сервитут |
| ☐ Объекты неопределенного срочности | ☐ Байкальская природная территория и ее экотерритория |
| ☐ Замки | ☐ Территория, в отношении которой принято решение о резервировании земель для государственных и муниципальных нужд |
| ☐ Зона с особыми условиями использования территории | ☐ Обременение ЗУ |
| ☐ Территориальная зона | |
| ☐ Территория объектов культурного наследия | |
| ☐ Особо охраняемая природная территория | |
| ☐ Особая экономическая зона | |
| ☐ Охотничьи угодья | |