

Утверждена

(наименование документа об утверждении, включая

наименования органов государственной власти или

органов местного самоуправления, принявших
решение об утверждении схемы или подписавших
соглашение о перераспределении земельных участков)


от _____ № _____

Схема
расположения земельного участка или земельных участков на кадастровом плане
территории

Условный номер земельного участка: 68:06:0701006:3У1			
Площадь земельного участка: 1055 кв.м.			
Обозначение характерных точек границ	Координаты, м		
	X	Y	З
1	2		3
1	418436.01		1335231.55
2	418455.78		1335233.15
3	418453.62		1335285.24
4	418432.89		1335283.52
5	418434.49		1335261.27
6	418434.22		1335261.25

Принято, Окружной, п.м. 9.18

Кадастровый квартал: 68:06:0701006
Система координат: МСК-68, зона 1

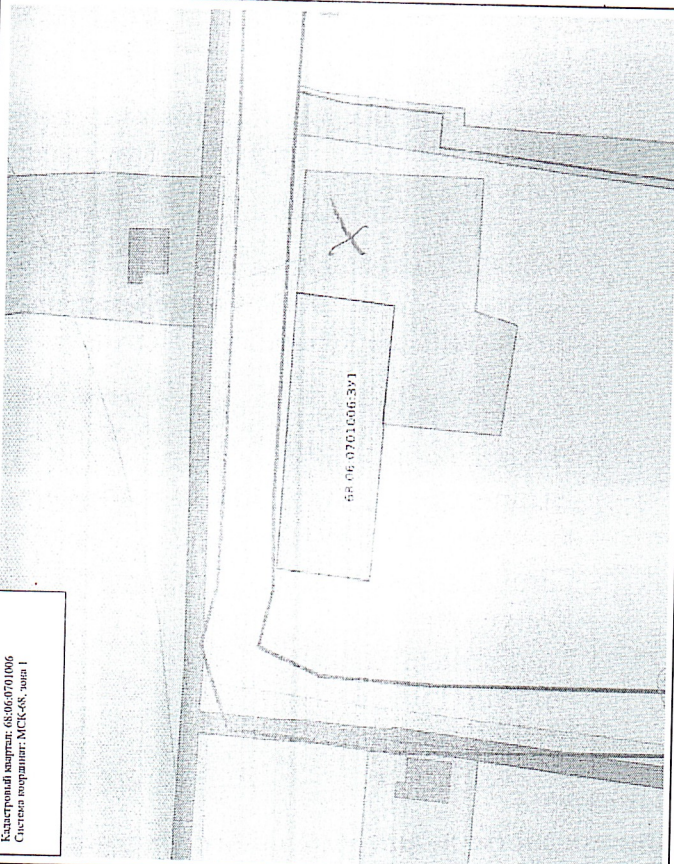

Условные обозначения:

Масштаб: 1:900

- | | |
|--|---|
| ☐ Государственная граница Российской Федерации | ☐ Территория опережающего развития |
| ☐ Граница между субъектами Российской Федерации | ☐ Зона территориального развития Российской Федерации |
| ☐ Граница муниципальных образований | ☐ Иностранная зона |
| ☐ Граница населенных пунктов | ☐ Лесничество |
| ☐ Кадастровые кварталы | ☐ Утвержденный проект межевания территории |
| ☐ Сооружения | ☐ Границы территории, в отношении которой устанавливается публичный сервитут |
| ☐ Объекты незавершенного строительства | ☐ Биологическая природная территория и ее защитная зона |
| ☐ Здания | ☐ Территория, в отношении которой принято решение о резервировании земель для государственных и муниципальных нужд |
| ☐ Земельные участки | ☐ Обременение ЗУ |
| ☐ Зоны с особыми условиями использования территории | |
| ☐ Территориальная зона | |
| ☐ Территория объекта культурного наследия | |
| ☐ Особо охраняемая природная территория | |
| ☐ Особая экономическая зона | |
| ☐ Охотничьи угодья | |